



โครงการ ซ่อมหลังคาโค้งไร้โครงสร้าง
เปลี่ยนแผ่นหลังคาและปรับปรุงจุดยึด
ศูนย์ป้องกันและบรรเทาสาธารณภัย เขต 3 ปราจีนบุรี
ตำบลคำโตนด อำเภอประจันตคาม จังหวัดปราจีนบุรี

สำเนาถูกต้อง

(นายสุวัฒน์ เปี่ยมพรม)
วิศวกรโยธาชำนาญการ

เรียน อธิบดี

เพื่อโปรดพิจารณาลงนามอนุมัติแบบแปลนโครงการ ซ่อมหลังคาโค้งไร้โครงสร้าง
เปลี่ยนแผ่นหลังคาและปรับปรุงจุดยึด ศูนย์ป้องกันและบรรเทาสาธารณภัย เขต 3 ปราจีนบุรี
ตำบลคำโตนด อำเภอประจันตคาม จังหวัดปราจีนบุรี เลขที่แบบ มส.13/66

(นายสัญญา นามิ)
ผอ. กองมาตรการป้องกันสาธารณภัย

อนุมัติ

(นายเชิษฐชัย ชุกิตติวิบูลย์)
รองอธิบดี ปฏิบัติราชการแทน
อธิบดีกรมป้องกันและบรรเทาสาธารณภัย

 ทิศเหนือ




รายการประกอบแบบ

1. ผู้ว่าจ้างมีความประสงค์ที่จะซ่อมหลังคาโค้งไร้โครงสร้าง เปลี่ยนแผ่นหลังคาและปรับปรุงจุดยึด ศูนย์ป้องกันและบรรเทาสาธารณภัย เขต 3 ปราจีนบุรี ตำบลคำโตนด อำเภอประจันตคาม จังหวัดปราจีนบุรี ตามรายการที่ระบุในแบบแปลนนี้
2. ผู้รับจ้างต้องดำเนินการรื้อถอนโครงหลังคาเหล็กพร้อมจุดยึดแผ่นหลังคาเดิมและดำเนินการติดตั้งแผ่นหลังคาใหม่
3. ผู้รับจ้างต้องก่อสร้างส่วนต่างๆให้เรียบร้อยสวยงาม ตามฝีมือช่างชั้นดี ตามคำสั่งของช่างควบคุมงาน หรือตัวแทนผู้ว่าจ้างทั้งปวง แม้ว่าปริมาณงานที่ระบุในแบบบางรายการอาจไม่สอดคล้องกับข้อเท็จจริง เมื่อช่างควบคุมงานหรือตัวแทนผู้ว่าจ้างเห็นว่าต้องดำเนินการเพื่อให้งานครบถ้วนสมบูรณ์และเรียบร้อยสวยงาม
4. ช่างควบคุมงานหรือตัวแทนผู้ว่าจ้างมีสิทธิที่จะปรับเปลี่ยนรูปแบบให้เหมาะสมกับข้อเท็จจริง โดยผู้รับจ้างต้องปฏิบัติตามโดยไม่ชักช้า
5. วัสดุก่อสร้างต้องเป็นของใหม่ทั้งหมดและผู้รับจ้างต้องจัดส่งตัวอย่างวัสดุให้คณะกรรมการตรวจรับพัสดุพิจารณาอนุมัติก่อนนำมาใช้งาน และถ้าต้องทำการทดสอบวัสดุ ค่าใช้จ่ายในการทดสอบผู้รับจ้างต้องเป็นผู้รับผิดชอบทั้งหมด

รายการวัสดุ

- วัสดุที่ใช้เป็นเหล็กเคลือบโลหะผสมระหว่างอลูมิเนียม และสังกะสี หรือมีโลหะอื่นผสมด้วย เช่น ซิลิคอนหรือเทียบเท่า มีชั้นคุณภาพมาตรฐาน ASTM A792 หรือ AS 1397 หรือ มอก.2228-2559 หรือเทียบเท่า
- ความหนาไม่ต่ำกว่า 1.00 มม. ความหนาผิวเคลือบไม่ต่ำกว่าชั้น AZ 200 ชั้นคุณภาพ 550

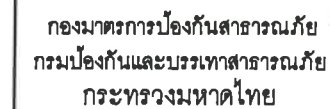

เขียนแบบ
นายสุวัฒน์ เปี่ยมพรม

วิศวกรโยธา
นายสวัณน์ เปี่ยมพรม

ตรวจสอบ
น.ส. วรางคณา หาราเสาวรภย์

ผู้อำนวยการส่วนฯ

(นายไกรฤทธิ ตำนพิทักษ์)

ผู้ชำนาญการกองฯ



(นายสัตตพร นามิ)

รายการแก้ไข		
ครั้งที่	รายการ	อนุมัติ/วัน
แบบแสดง - รายการประกอบแบบ		รหัสแบบ
		แบบเลขที่
มาตราส่วน		มส.13/66
วันที่	ส.ค. 2566	แผ่นที่ 1 / 3

-สำเนาถูกต้อง

(นายสวัณน์ เปี่ยมพรม)

วิสาครโยธาชำนาญการ



กองมาตรการป้องกันสาธารณภัย
กรมป้องกันและบรรเทาสาธารณภัย
กระทรวงมหาดไทย

โครงการ
ซ่อมหลังคาโค้งไร้โครงสร้าง
เปลี่ยนแผ่นหลังคาและปรับปรุงจุดยึด
ศูนย์ป้องกันและบรรเทาสาธารณภัย เขต 3
ปราจีนบุรี ตำบลคำโหนด อำเภอประจันตคาม
จังหวัดปราจีนบุรี

เขียนแบบ
นายสุวัฒน์ เปี่ยมพรม

วิศวกรโยธา
นายสุวัฒน์ เปี่ยมพรม

ตรวจสอบ
น.ส.วางศนา ธาธาสวรรภัย

ผู้อำนวยการส่วนฯ
(นายโกระฤทธิ์ ด้านพิทักษ์)

ผู้อำนวยการกองฯ
(นายสัญญา นามิ)


รายการแก้ไข		
ครั้งที่	รายการ	อนุมัติ/วันที่

แบบแสดง - แปลนหลังคา	รหัสแบบ
มาตราส่วน	แบบเลขที่ มส.13/66
วันที่ ส.ค. 2566	แผ่นที่ 2/3

สำเนาถูกต้อง

(นายสุวัฒน์ เปี่ยมพรม)

วิศวกรโยธานำอนุญาต

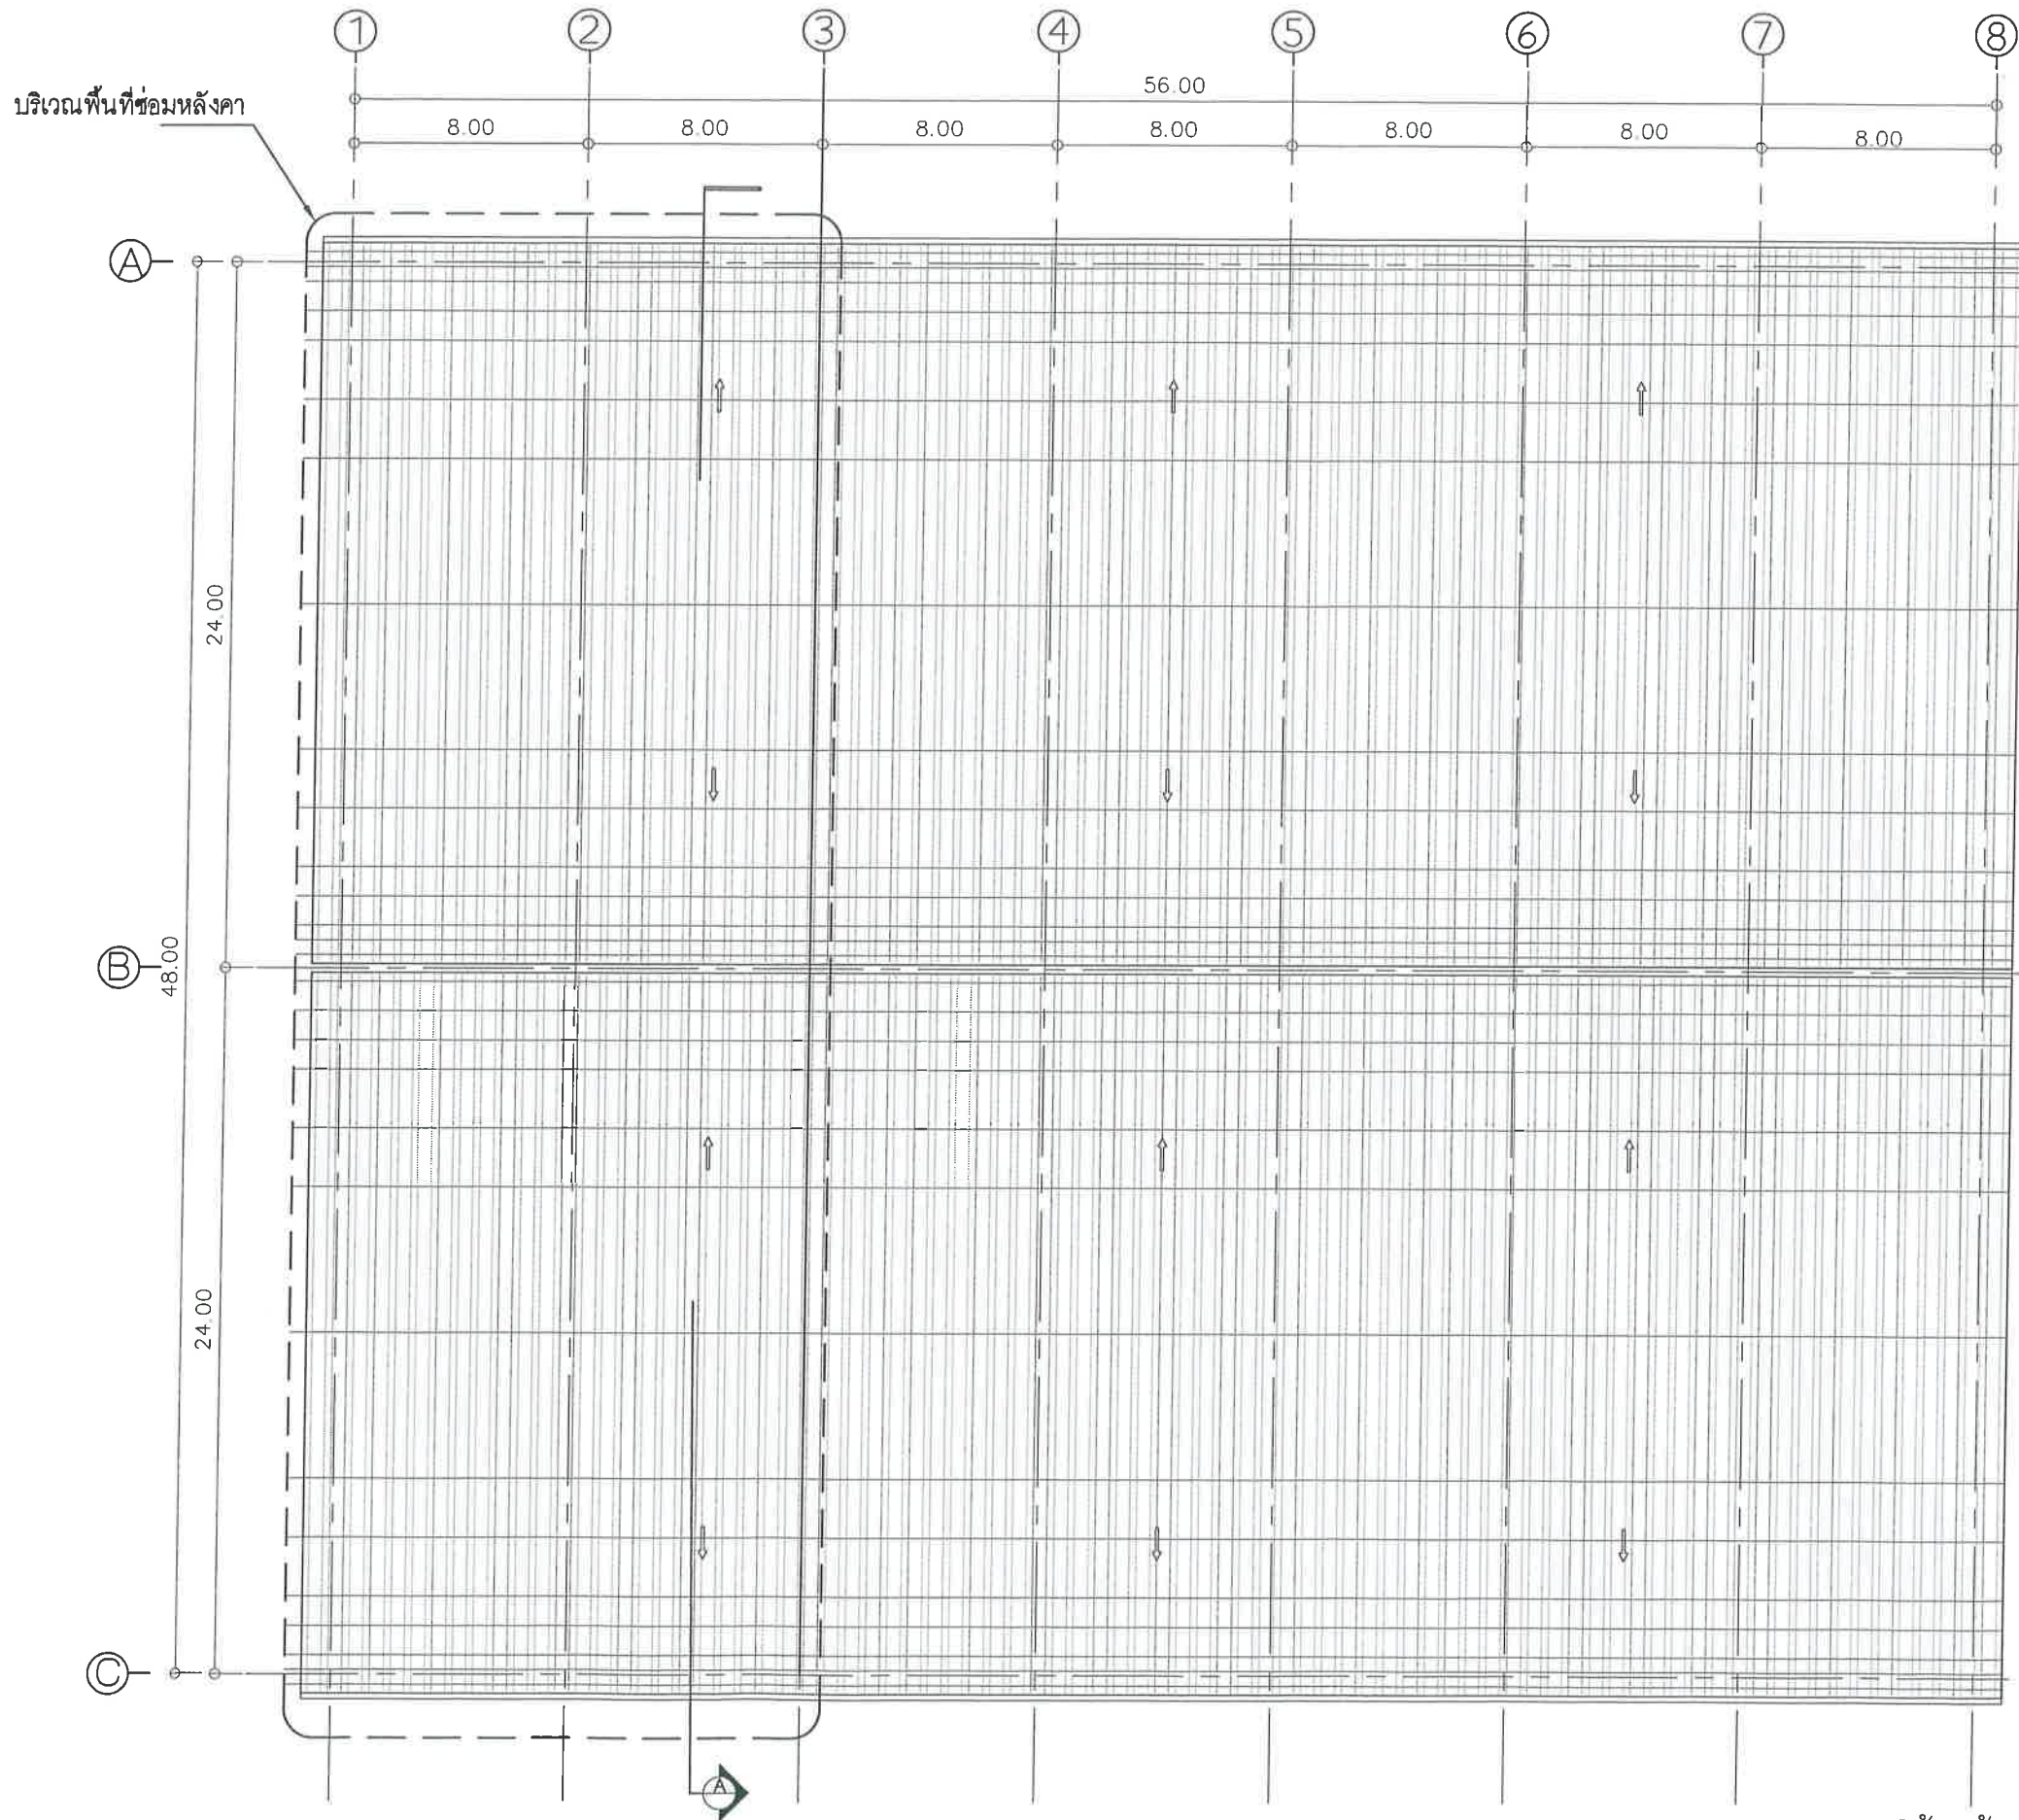

แปลนหลังคาโค้งไร้โครงสร้าง
SCALE 1:200



